


建筑	暖通
结构	电气
给排水	

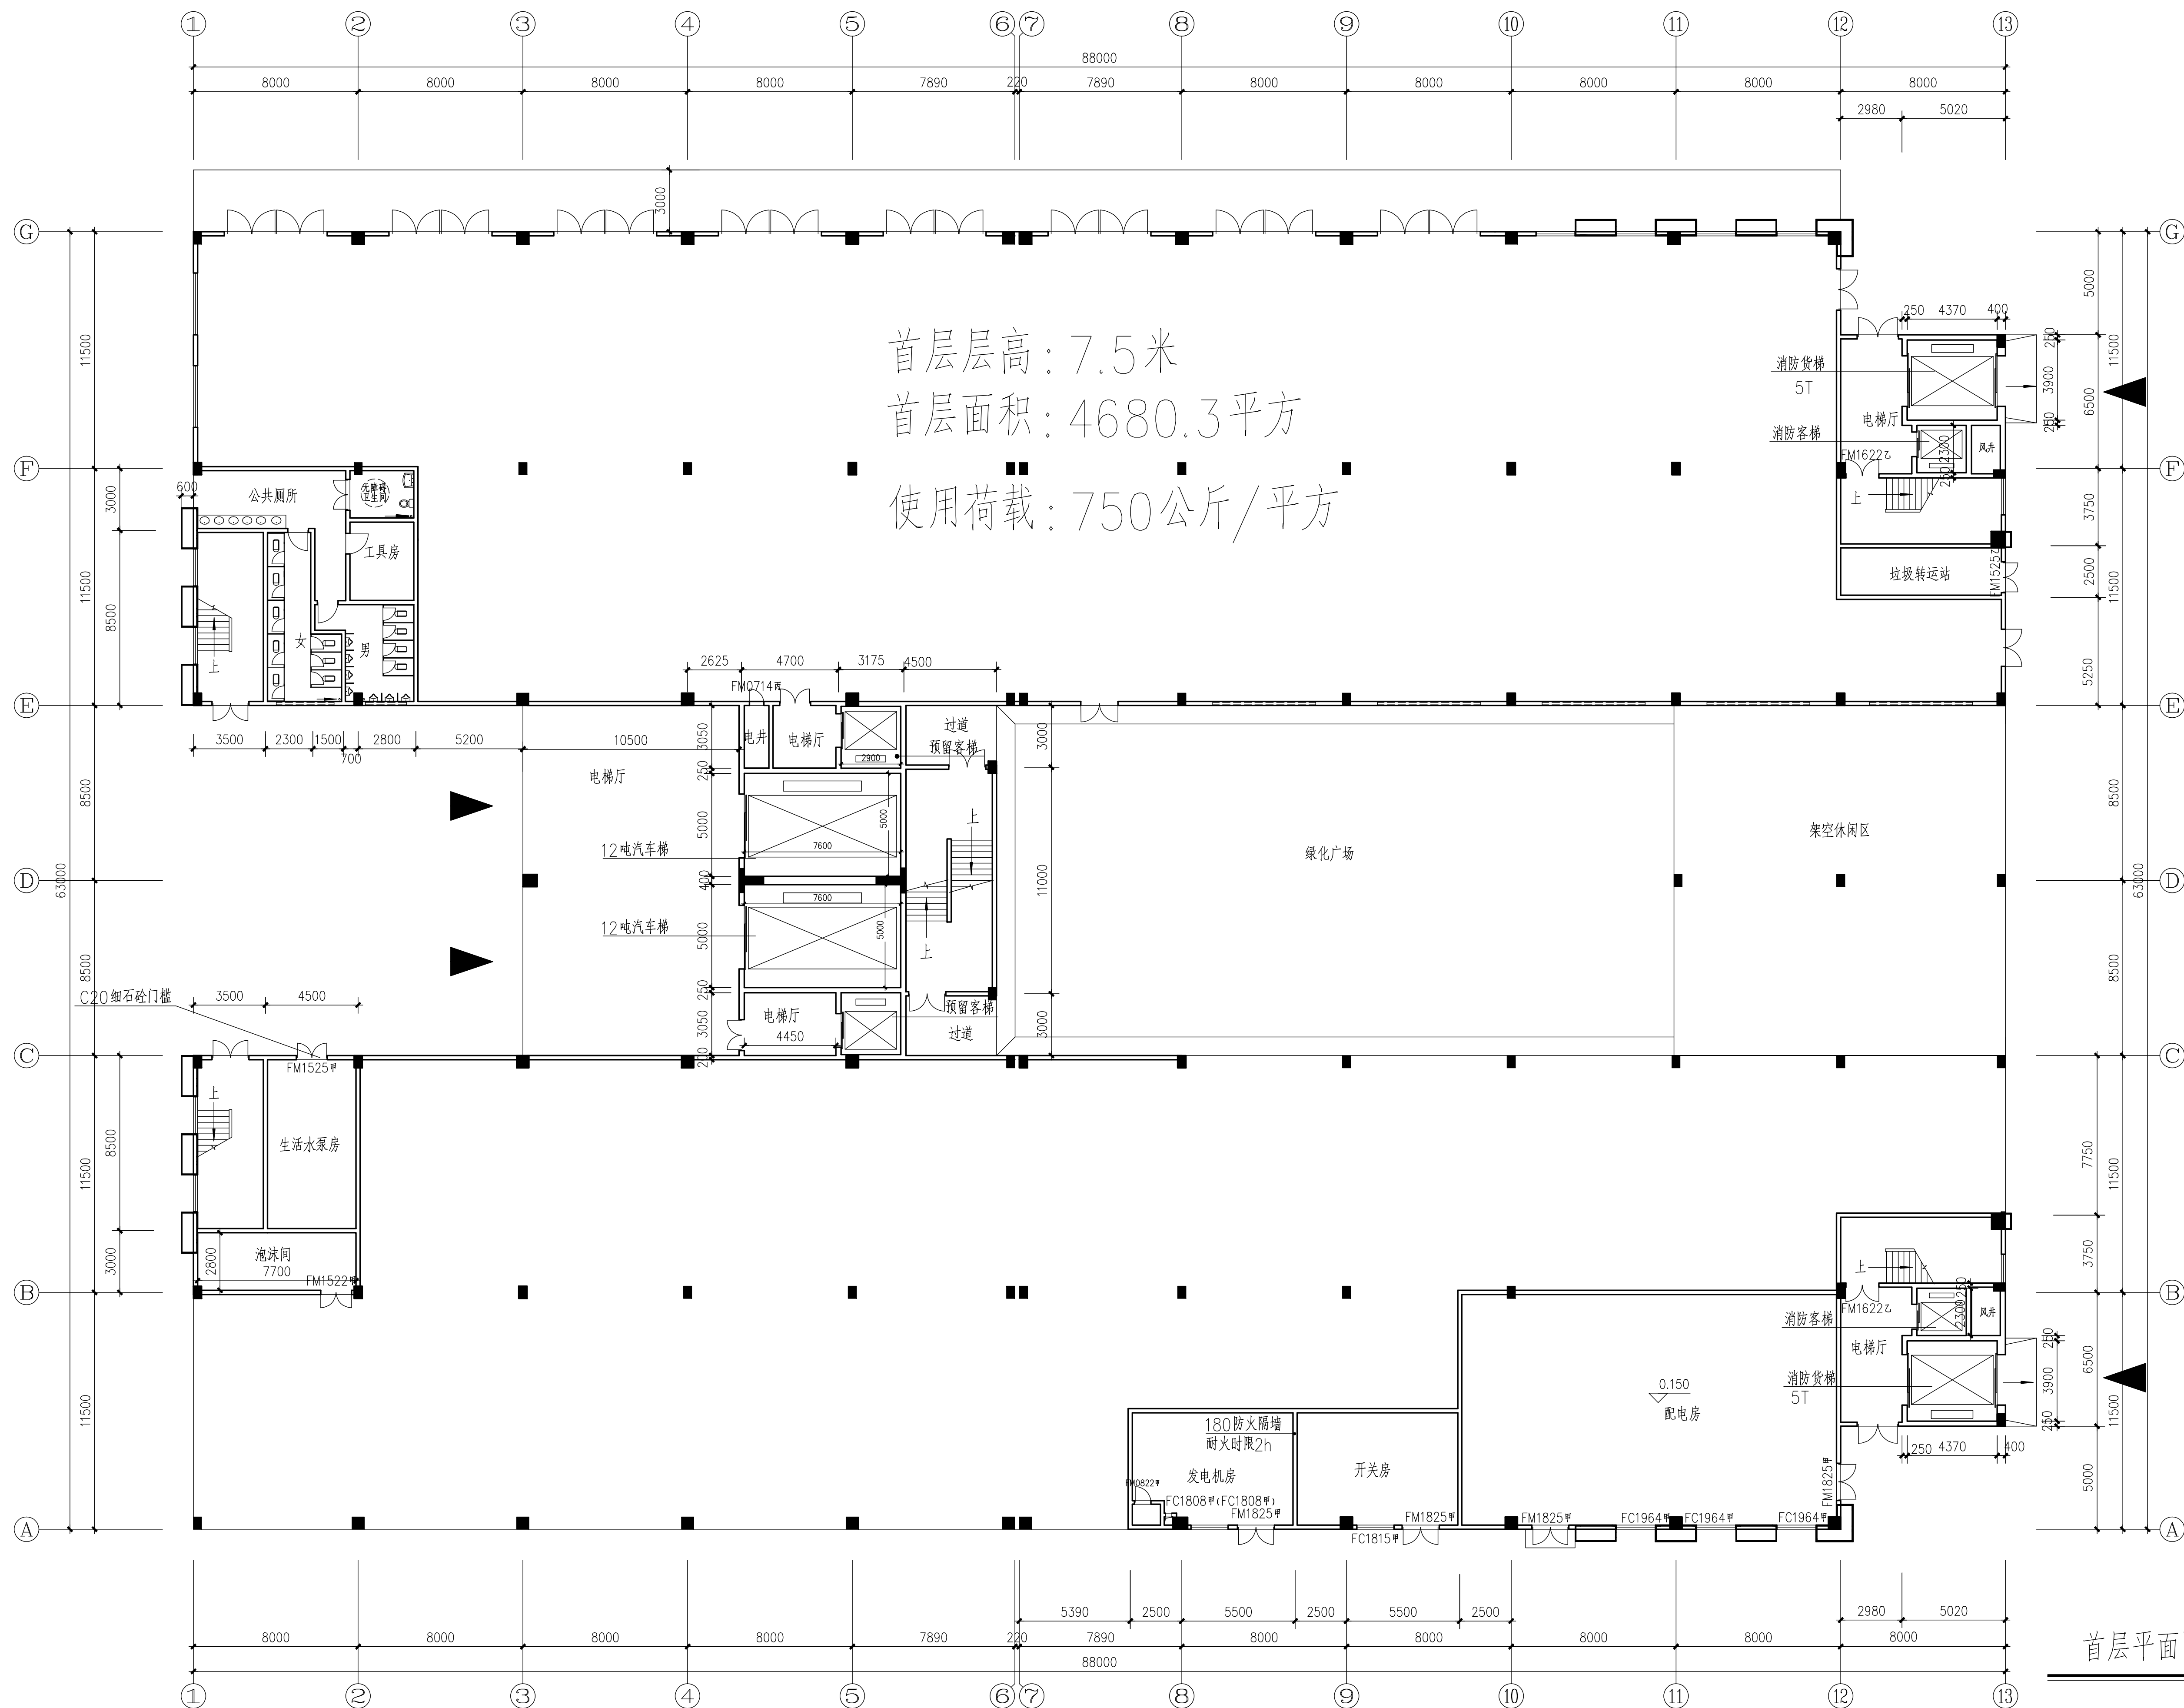

首层平面图 1:150

建筑				暖通		
结构						
电气						
给排水						

